



MIESTEN KENTTÄÄ KÄYTTÄVÄT; miehet, A-pojat, B-pojat

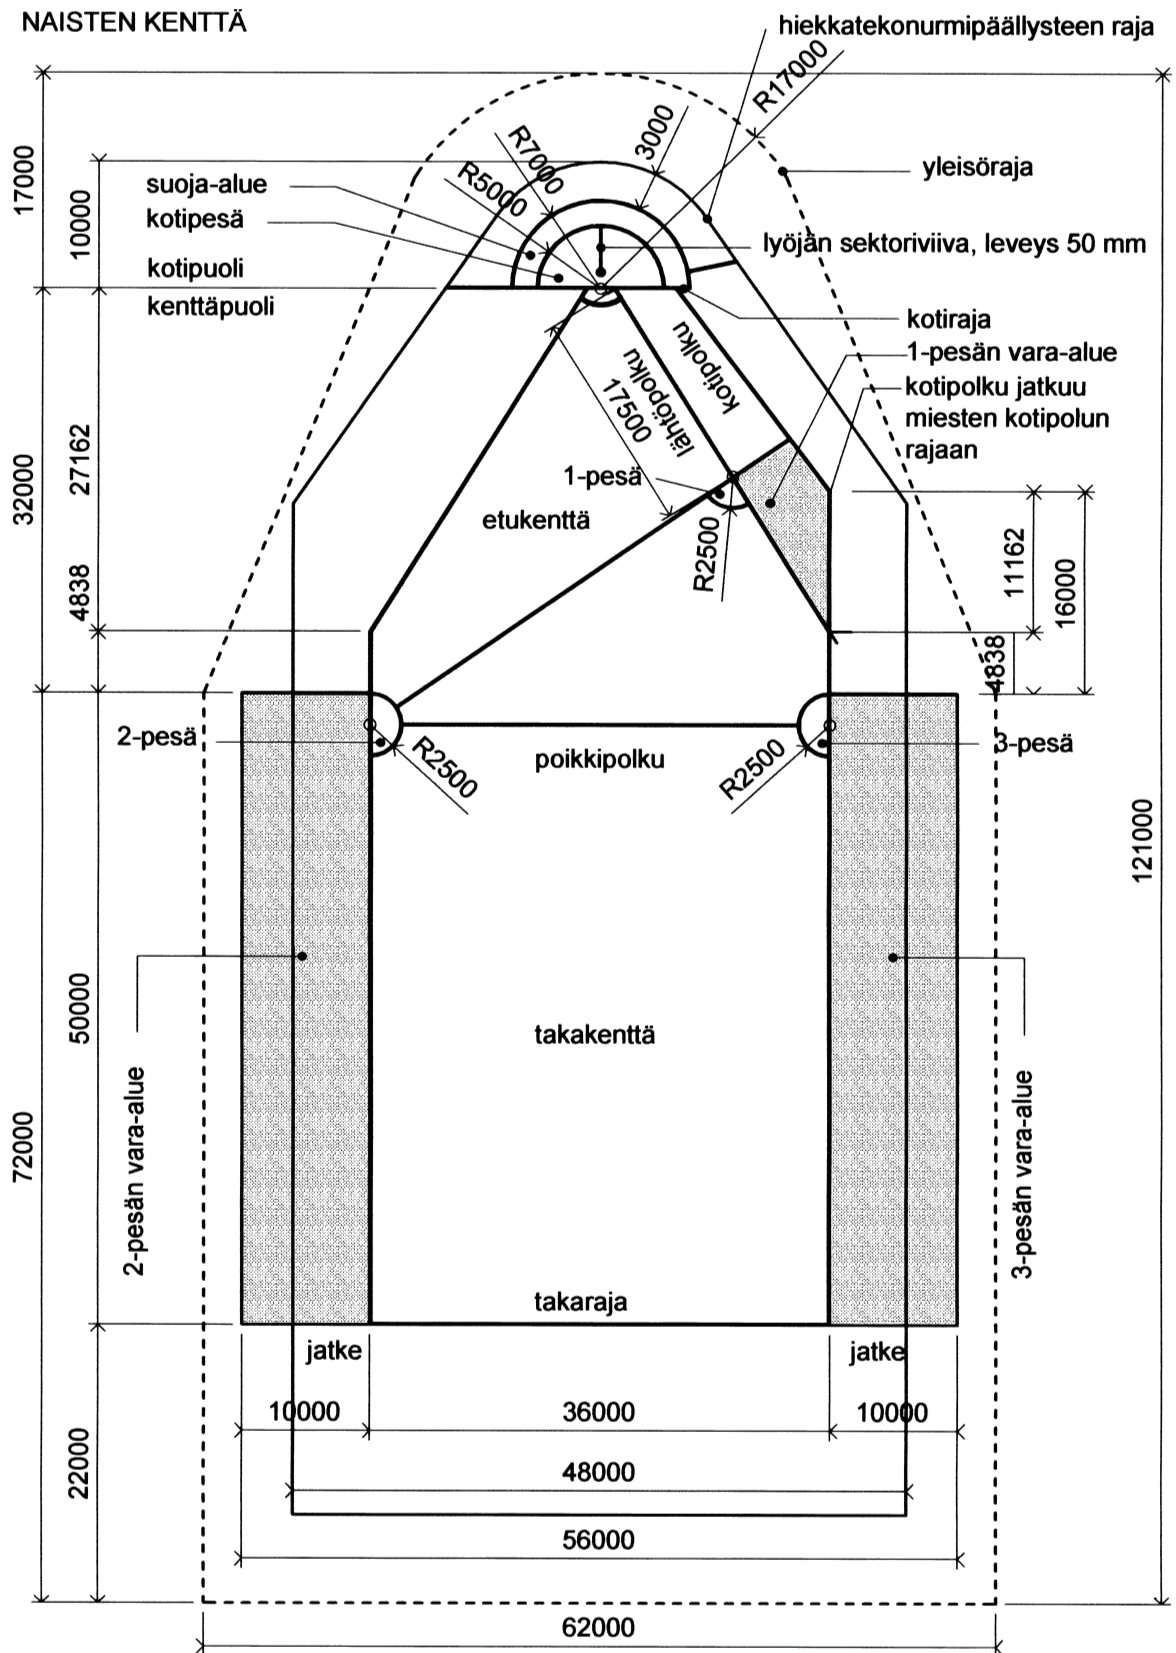


NAISTEN KENTTÄÄ KÄYTTÄVÄT; naiset, B-tytöt, C-tytöt, C-pojat, D-pojat
kaikki rajaviivat 100 mm leveitä (väri valkoinen)

YHDISTETTY MIESTEN / NAISTEN KENTTÄ

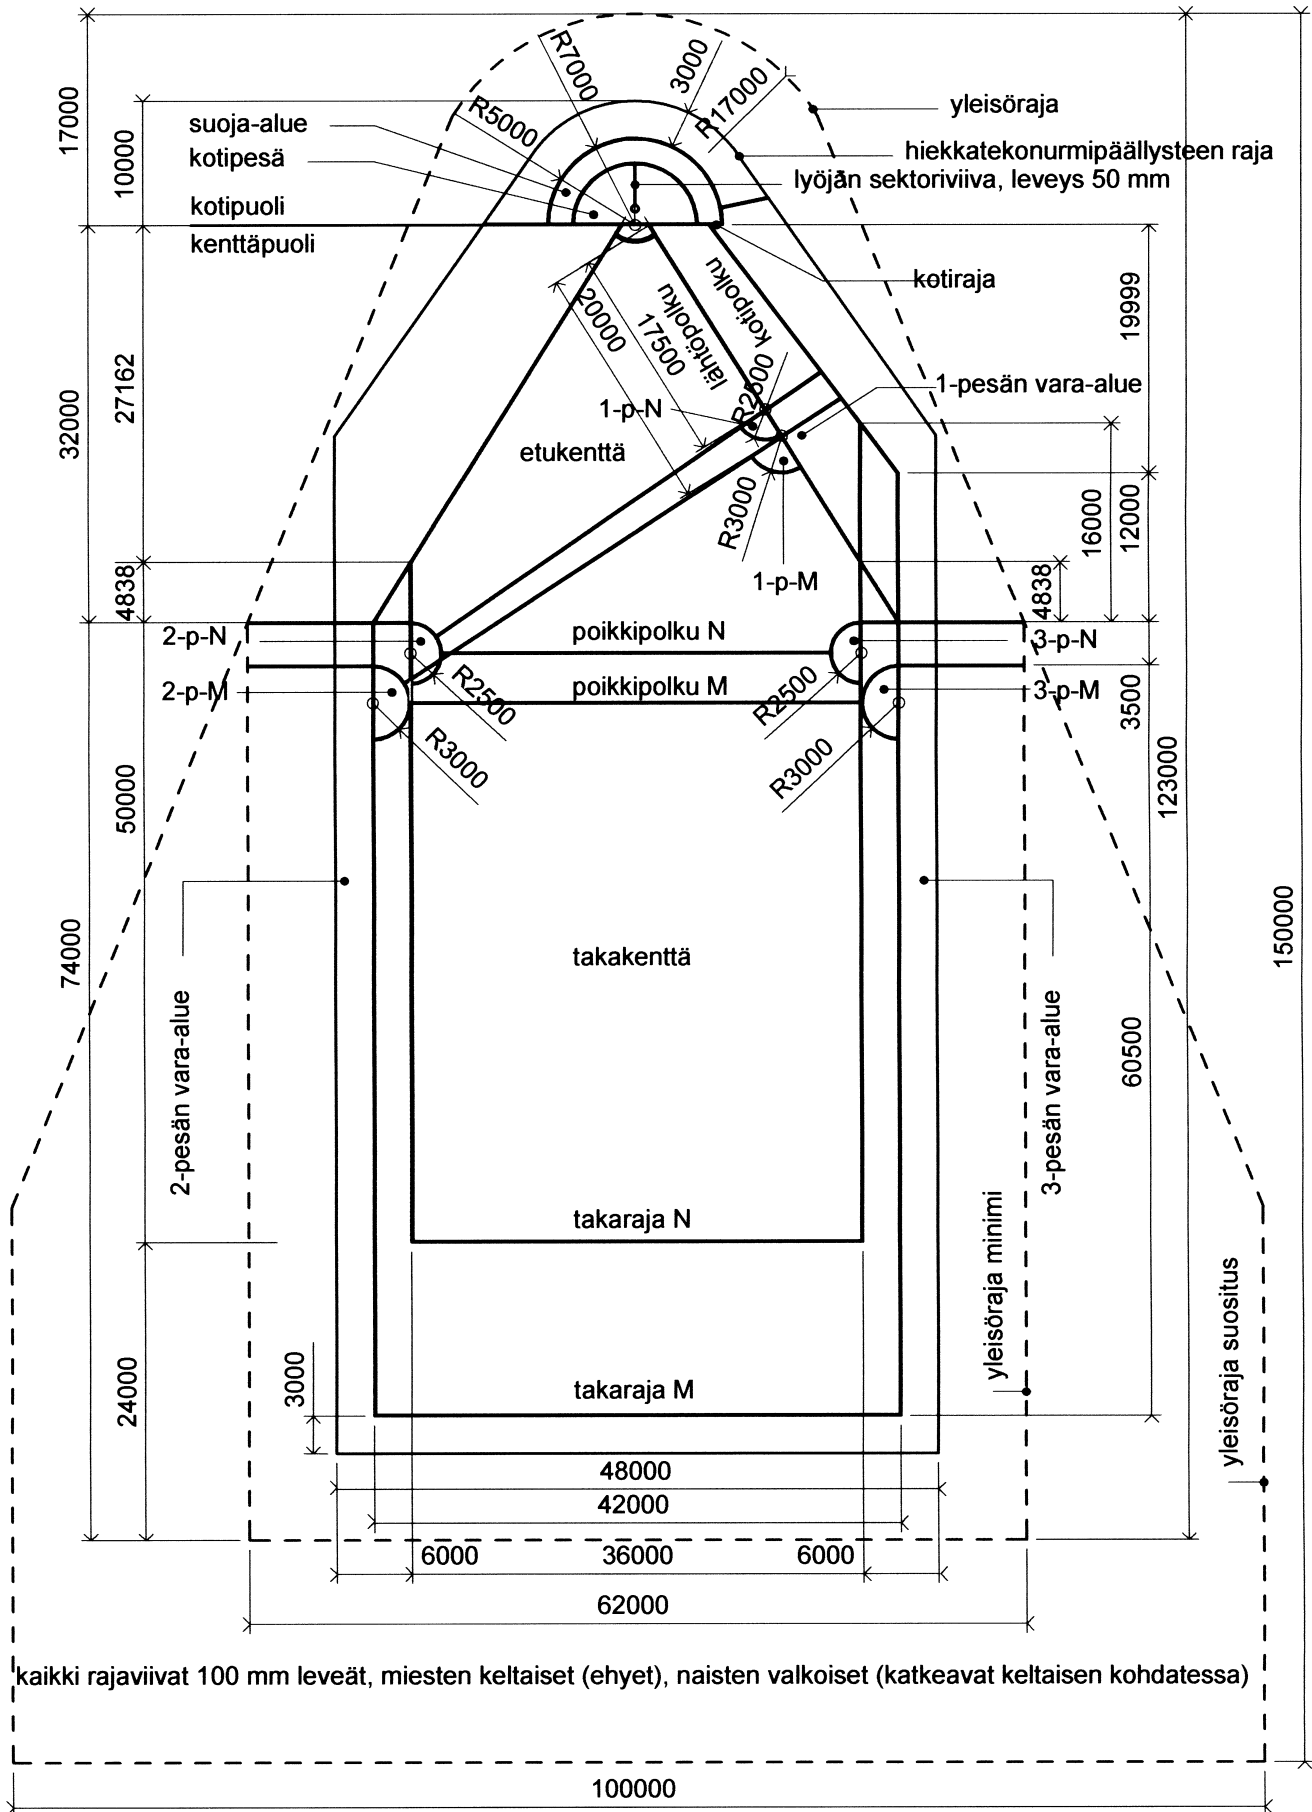




MIESTEN JA NAISTEN KENTTÄ

KOTI- JA YKKÖSPESÄ - DETALJIT

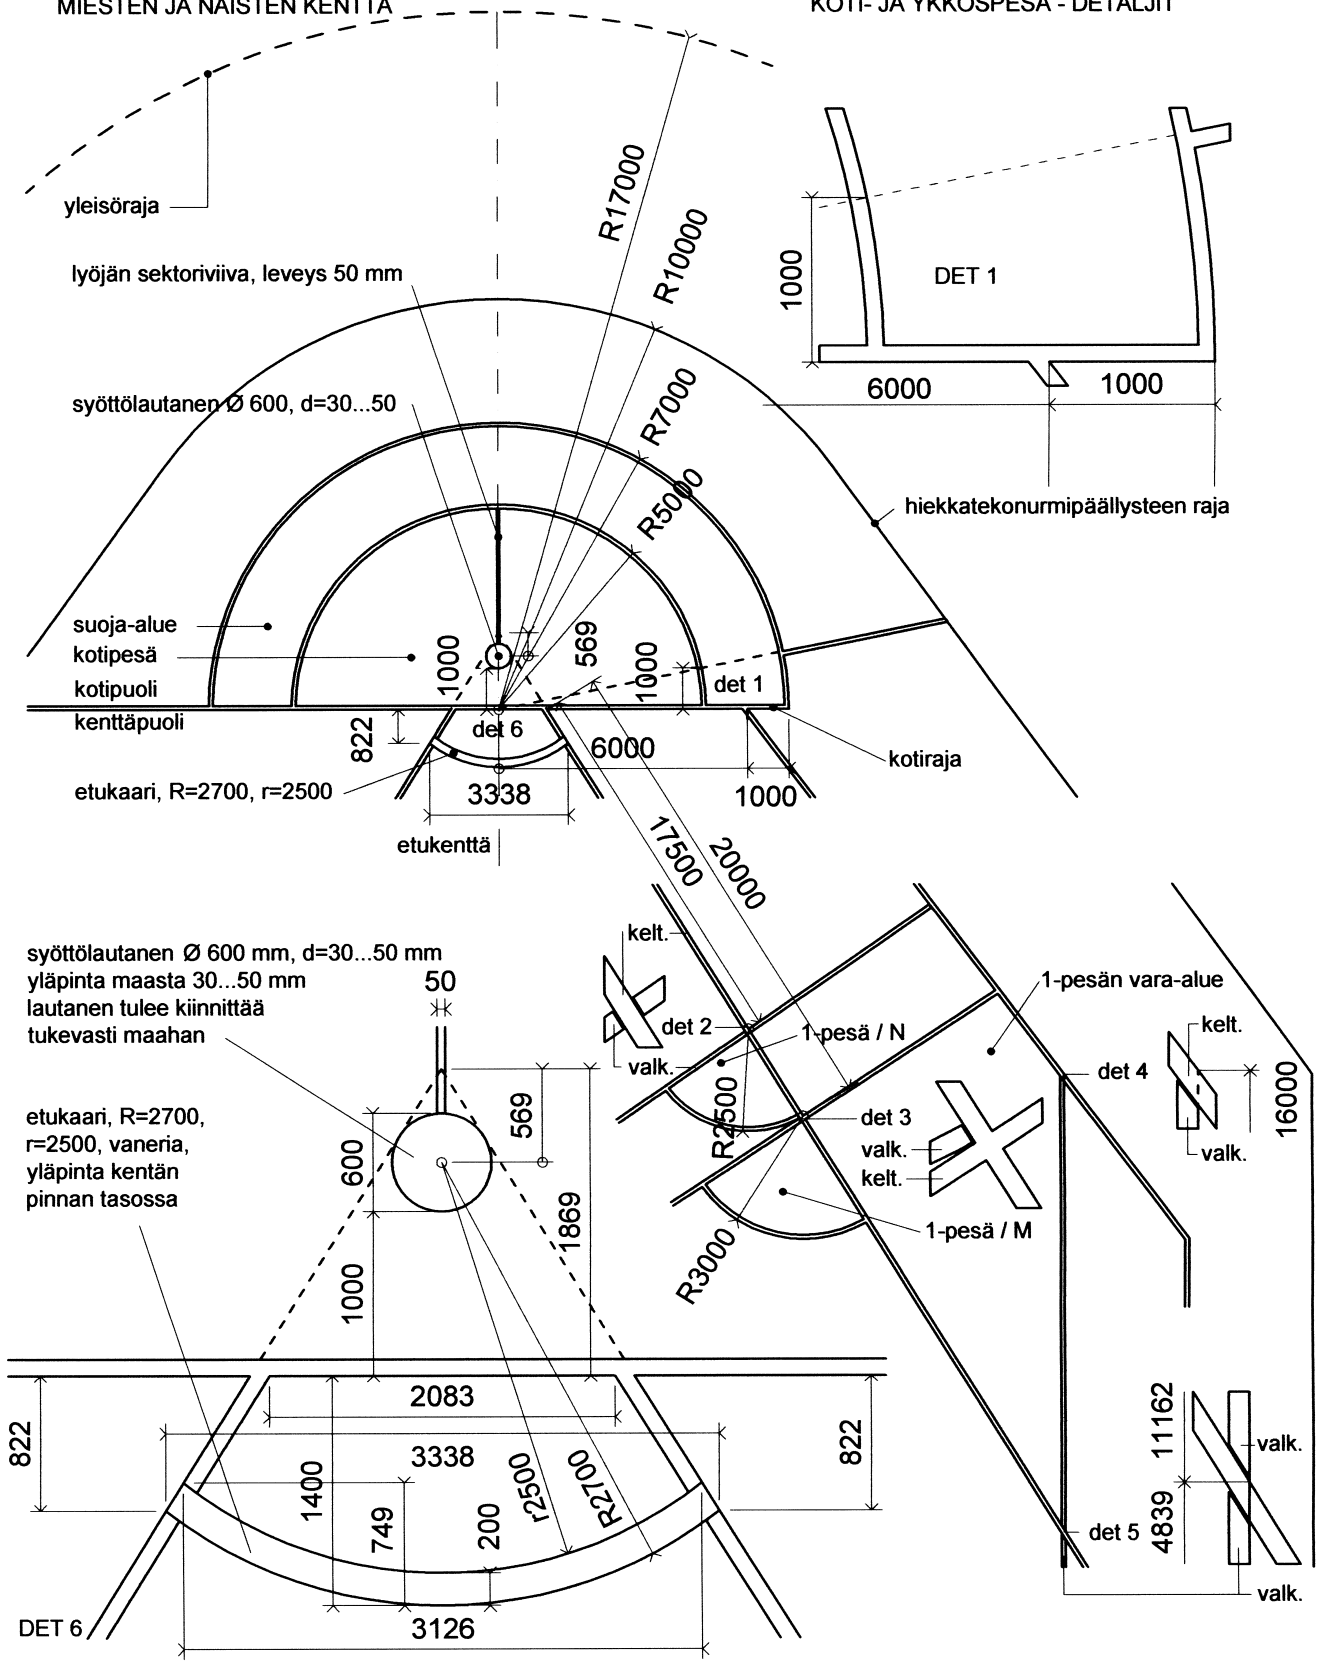

MIESTEN JA NAISTEN KENTTÄ
 TAKAKENTTÄ, KAKKOS- JA KOLMOSPESÄT - DETALJIT

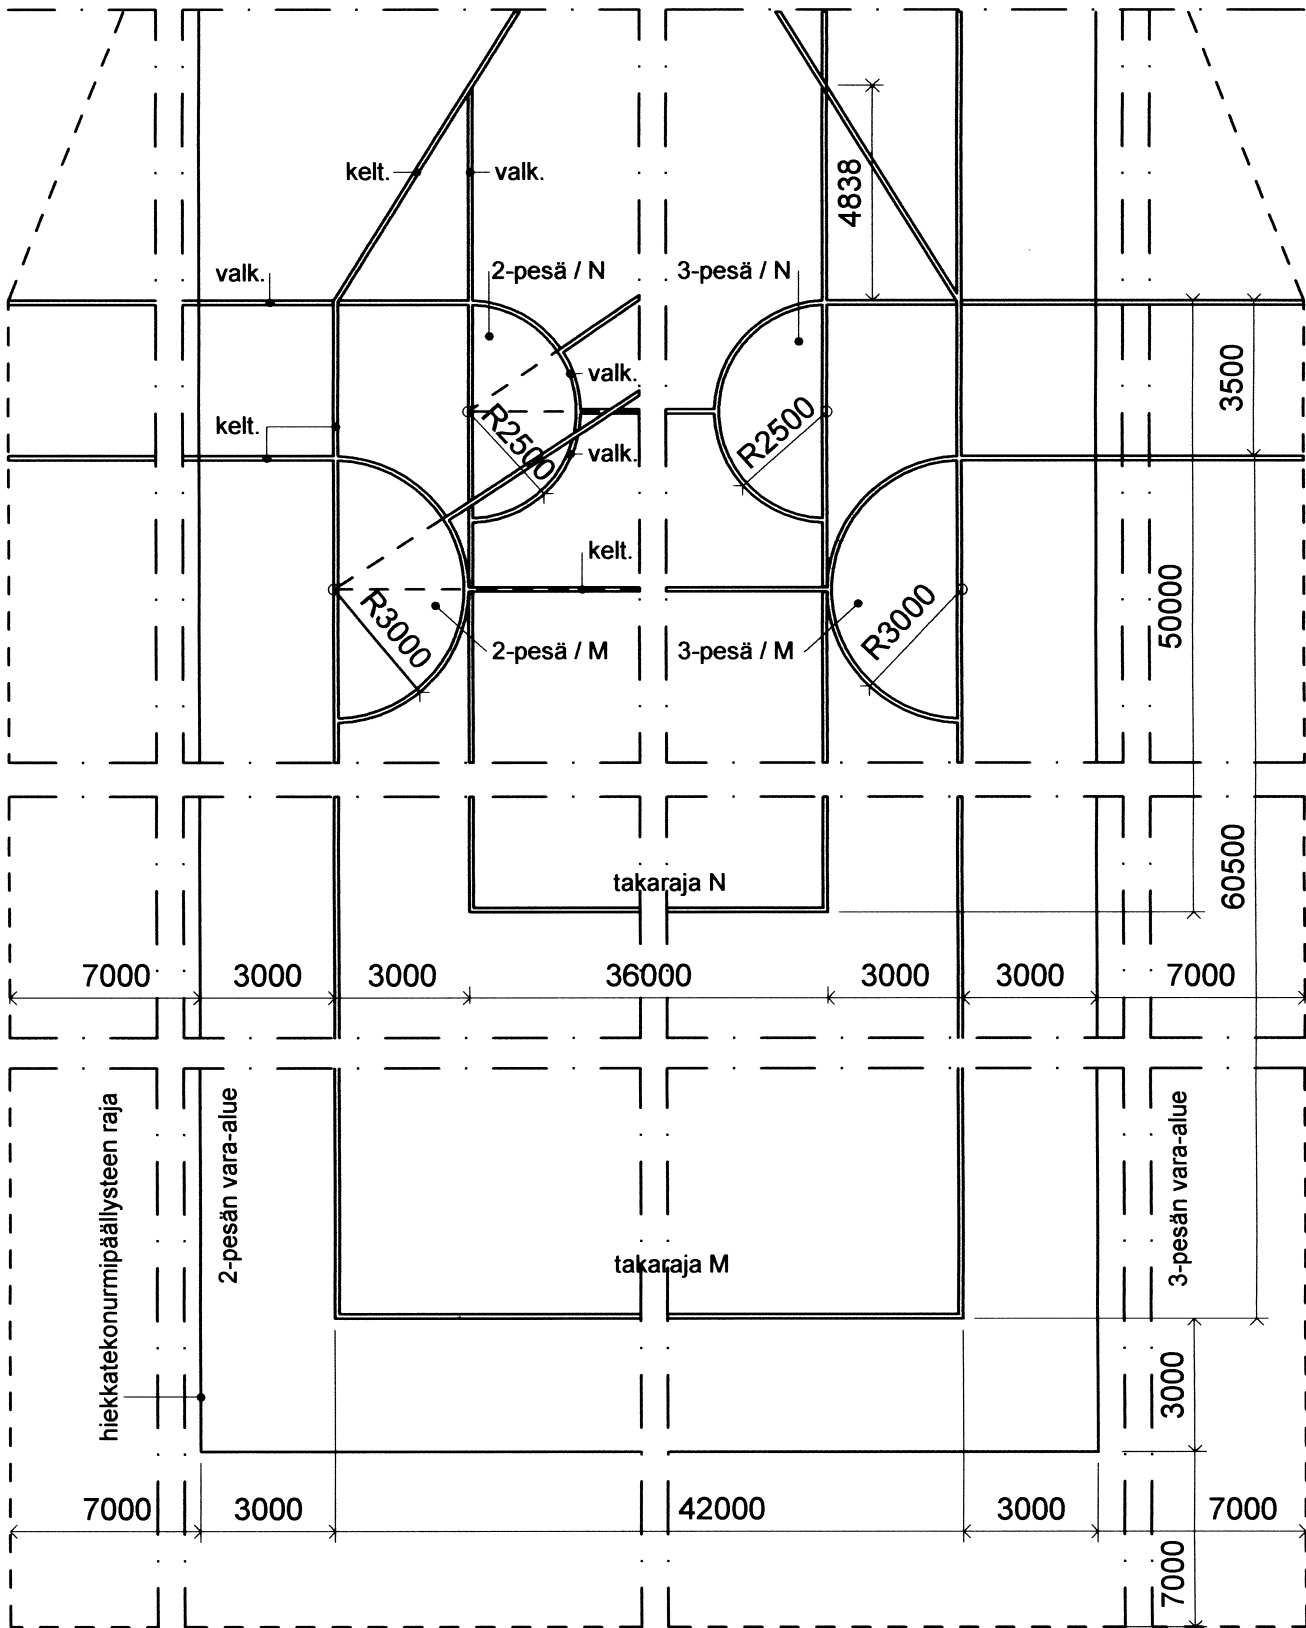


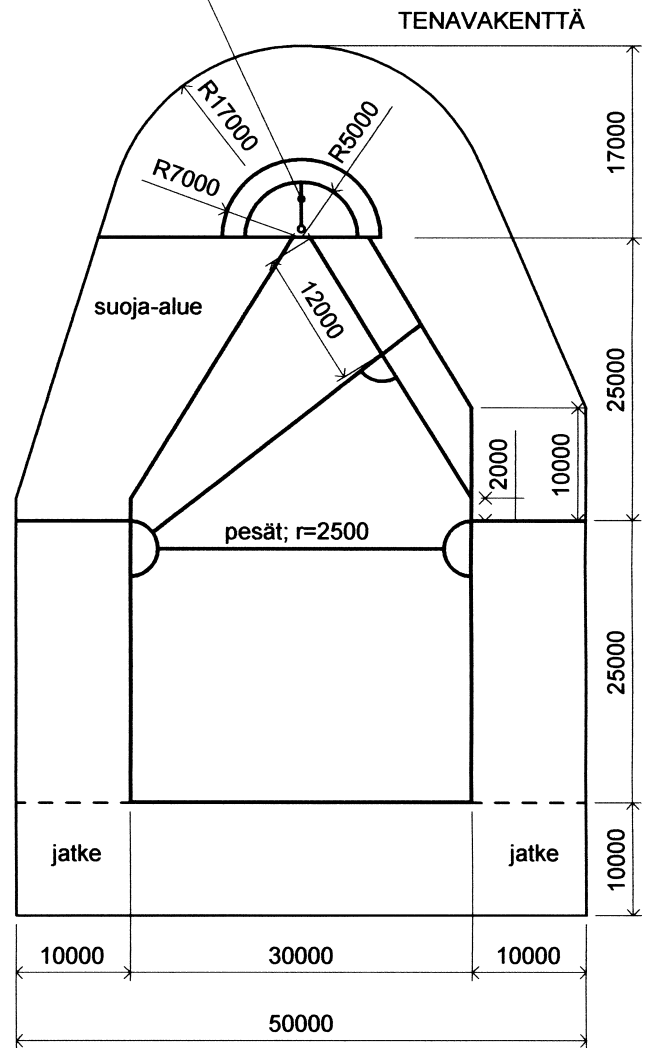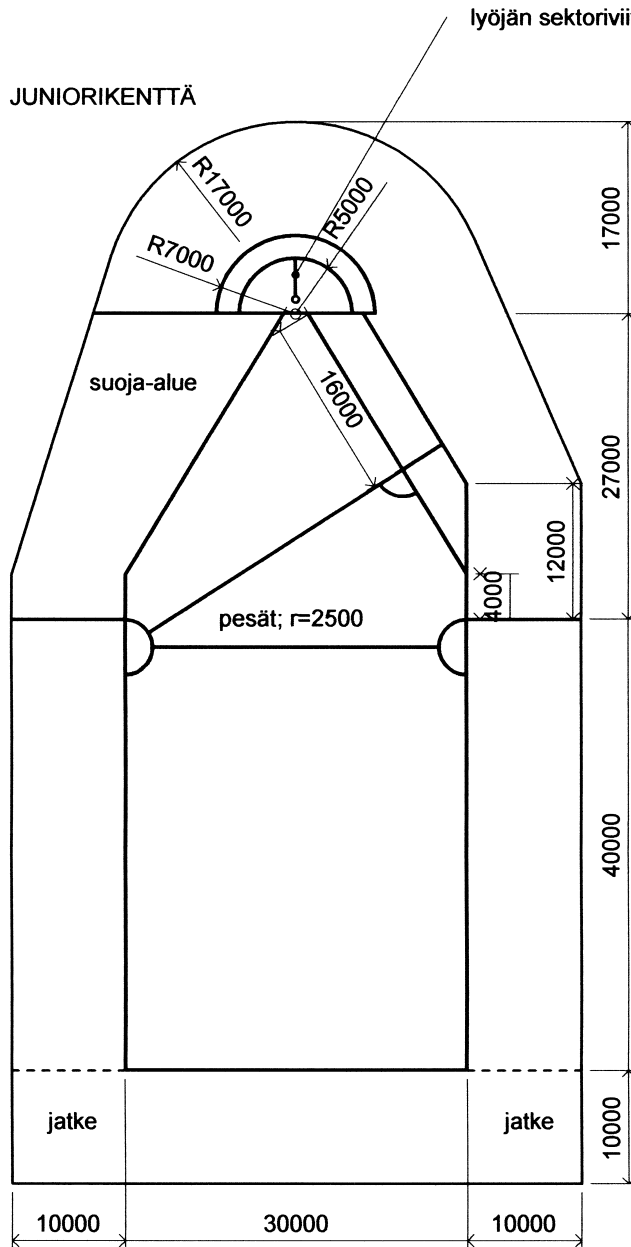

kaikki rajaviivat 100 mm leveitä

JUNIORIKENTTÄÄ KÄYTTÄVÄT; E-pojat, D-tytöt

TENAVAKENTTÄÄ KÄYTTÄVÄT; F-pojat, E-tytöt, F-tytöt

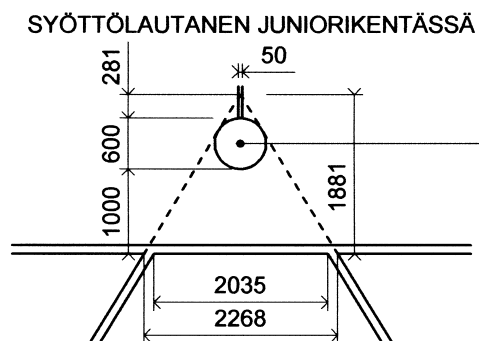

SYÖTTÖLAUTANEN;
halkaisija \varnothing 600 mm
paksuus $d = 30...50$ mm
yläpinta kentän tasosta +
30...50 mm

